

CENTRO DE MAYORES Y CENTRO DEPORTIVO MUNICIPAL

PROPUESTA CIUDADANA


- Objetivos del proyecto:
- 1.- Aprovechar la ocasión para dar un impulso al Centro de la Ciudad, recuperando un espacio que quedaría degradado con la salida de la “vieja” estación.
 - 2.- Crear un nuevo Centro Deportivo, basado en los dos usos que mayor demanda tienen por la población, como son las piscinas y los gimnasios.
 - 3.- Resolver la carencia de Centros de Mayores de la zona de la ciudad donde más personas mayores residen.
 - 4.- Generar un gran espacio multidisciplinar en el que se establezcan relaciones interpersonales e intergeneracionales y al que se accede con gran facilidad y de forma peatonal.
 - 5.- Realizar una actuación compatible con la rehabilitación de las viviendas, mejorando sus condiciones y revalorizando el entorno.

INSTALACIONES EN EDIFICIO EXISTENTE


- CENTRO DE MAYORES 1.429 M2
- ZONA DEPORTIVA 1.291 M2

INSTALACIONES EN NUEVO EDIFICIO

- ZONA DE PISCINAS 1.450 M2
- ACCESO Y VESTUARIOS CENTRO DEPORTIVO 672 M2

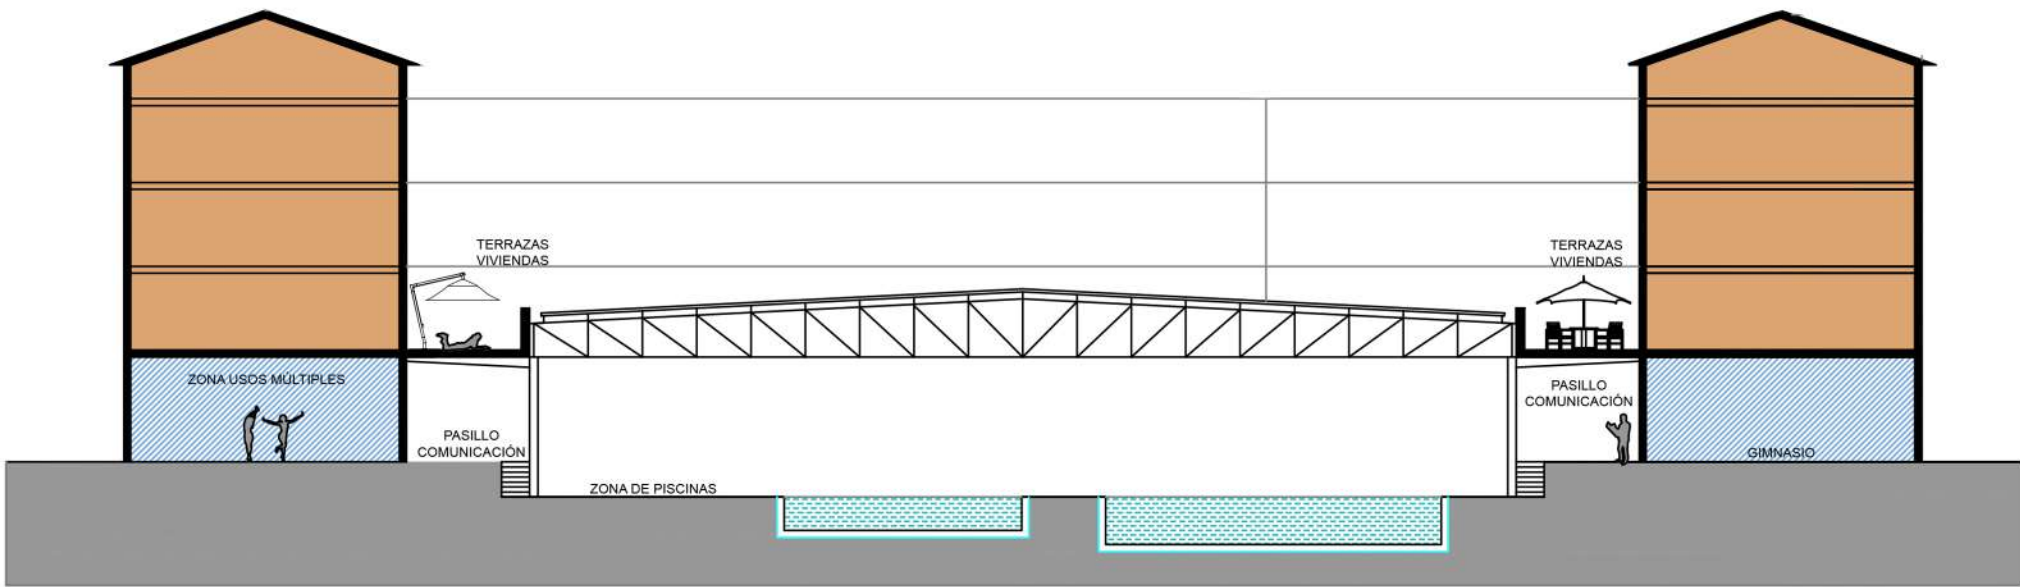

SECCIÓN TRANSVERSAL I ZONA DE PISCINAS

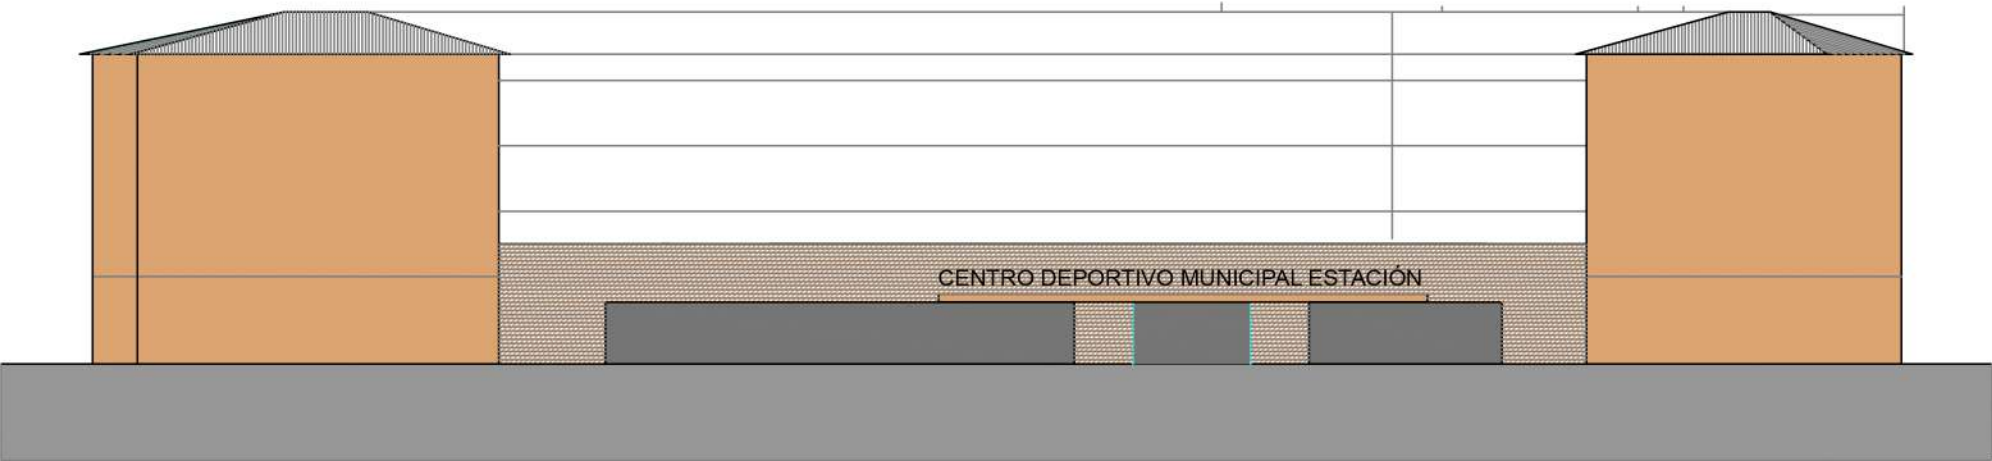

ALZADO I ACCESO A CENTRO DEPORTIVO

